GIS

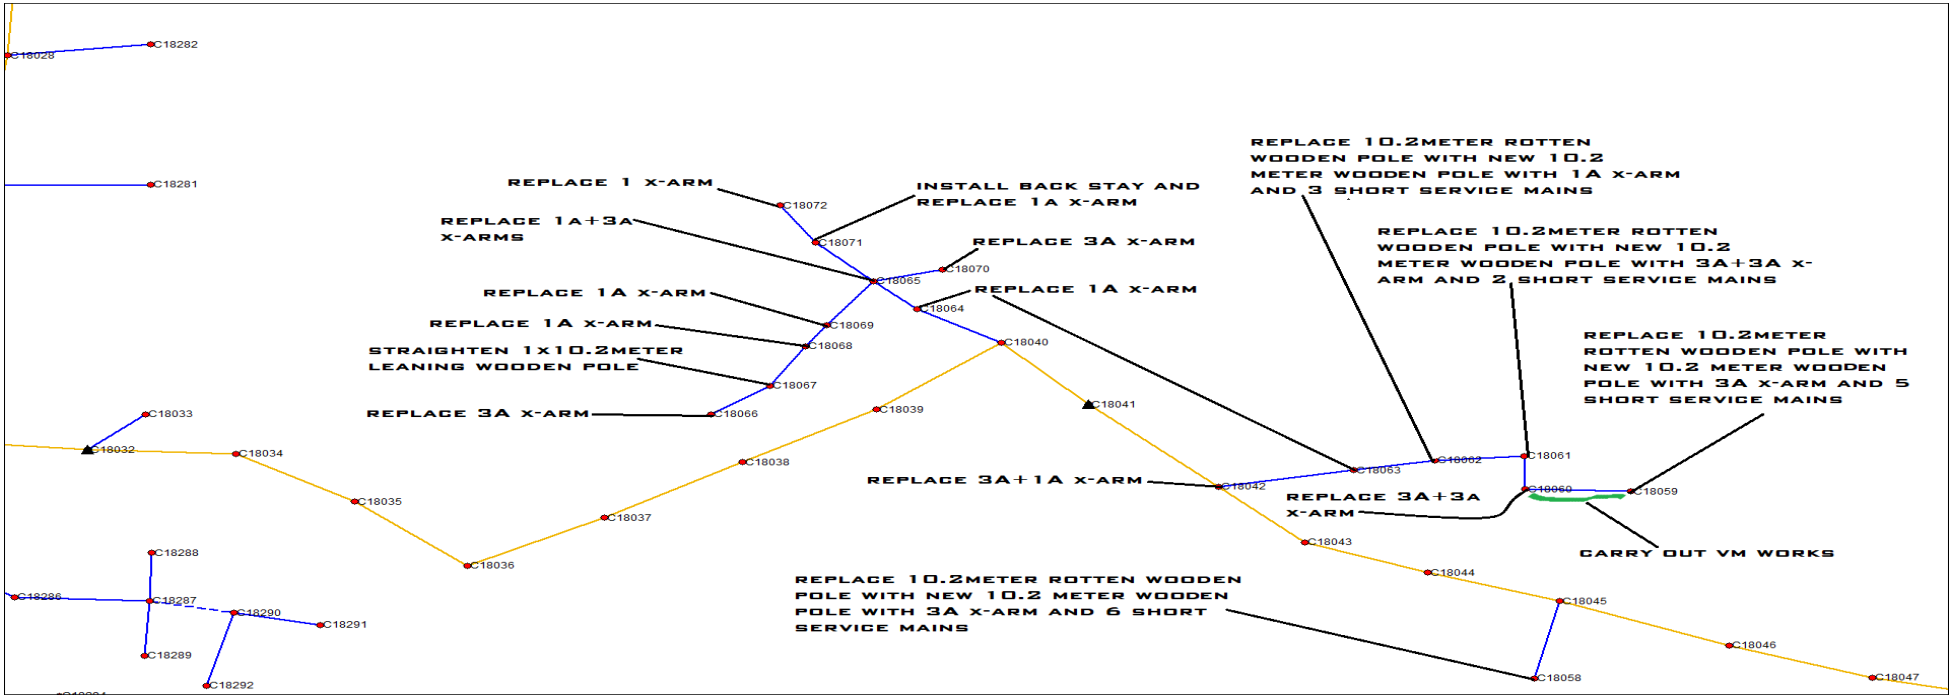
C18028
C18282
C18281
REPLACE 1 X-ARM
C18072
INSTALL BACK STAY AND REPLACE 1A X-ARM
REPLACE 1A+3A X-ARMS
C18071
REPLACE 3A X-ARM
C18070
C18065
REPLACE 1A X-ARM
C18064
REPLACE 1A X-ARM
C18069
REPLACE 1A X-ARM
C18068
STRAIGHTEN 1X10.2METER LEANING WOODEN POLE
C18067
REPLACE 3A X-ARM
C18066
C18040
C18039
C18041
C18033
C18032
C18034
C18038
C18035
C18037
C18036
REPLACE 10.2METER ROTTEN WOODEN POLE WITH NEW 10.2 METER WOODEN POLE WITH 1A X-ARM AND 3 SHORT SERVICE MAINS
REPLACE 10.2METER ROTTEN WOODEN POLE WITH NEW 10.2 METER WOODEN POLE WITH 3A+3A X-ARM AND 2 SHORT SERVICE MAINS
REPLACE 10.2METER ROTTEN WOODEN POLE WITH NEW 10.2 METER WOODEN POLE WITH 3A X-ARM AND 5 SHORT SERVICE MAINS
C18063
C18062
C18061
REPLACE 3A+1A X-ARM
C18042
C18060
C18059
REPLACE 3A+3A X-ARM
CARRY OUT VM WORKS
C18043
C18044
C18045
C18046
C18047
REPLACE 10.2METER ROTTEN WOODEN POLE WITH NEW 10.2 METER WOODEN POLE WITH 3A X-ARM AND 6 SHORT SERVICE MAINS
C18058
C18288
C18286
C18287
C18290
C18291
C18289
C18292